


STARÝ STAV

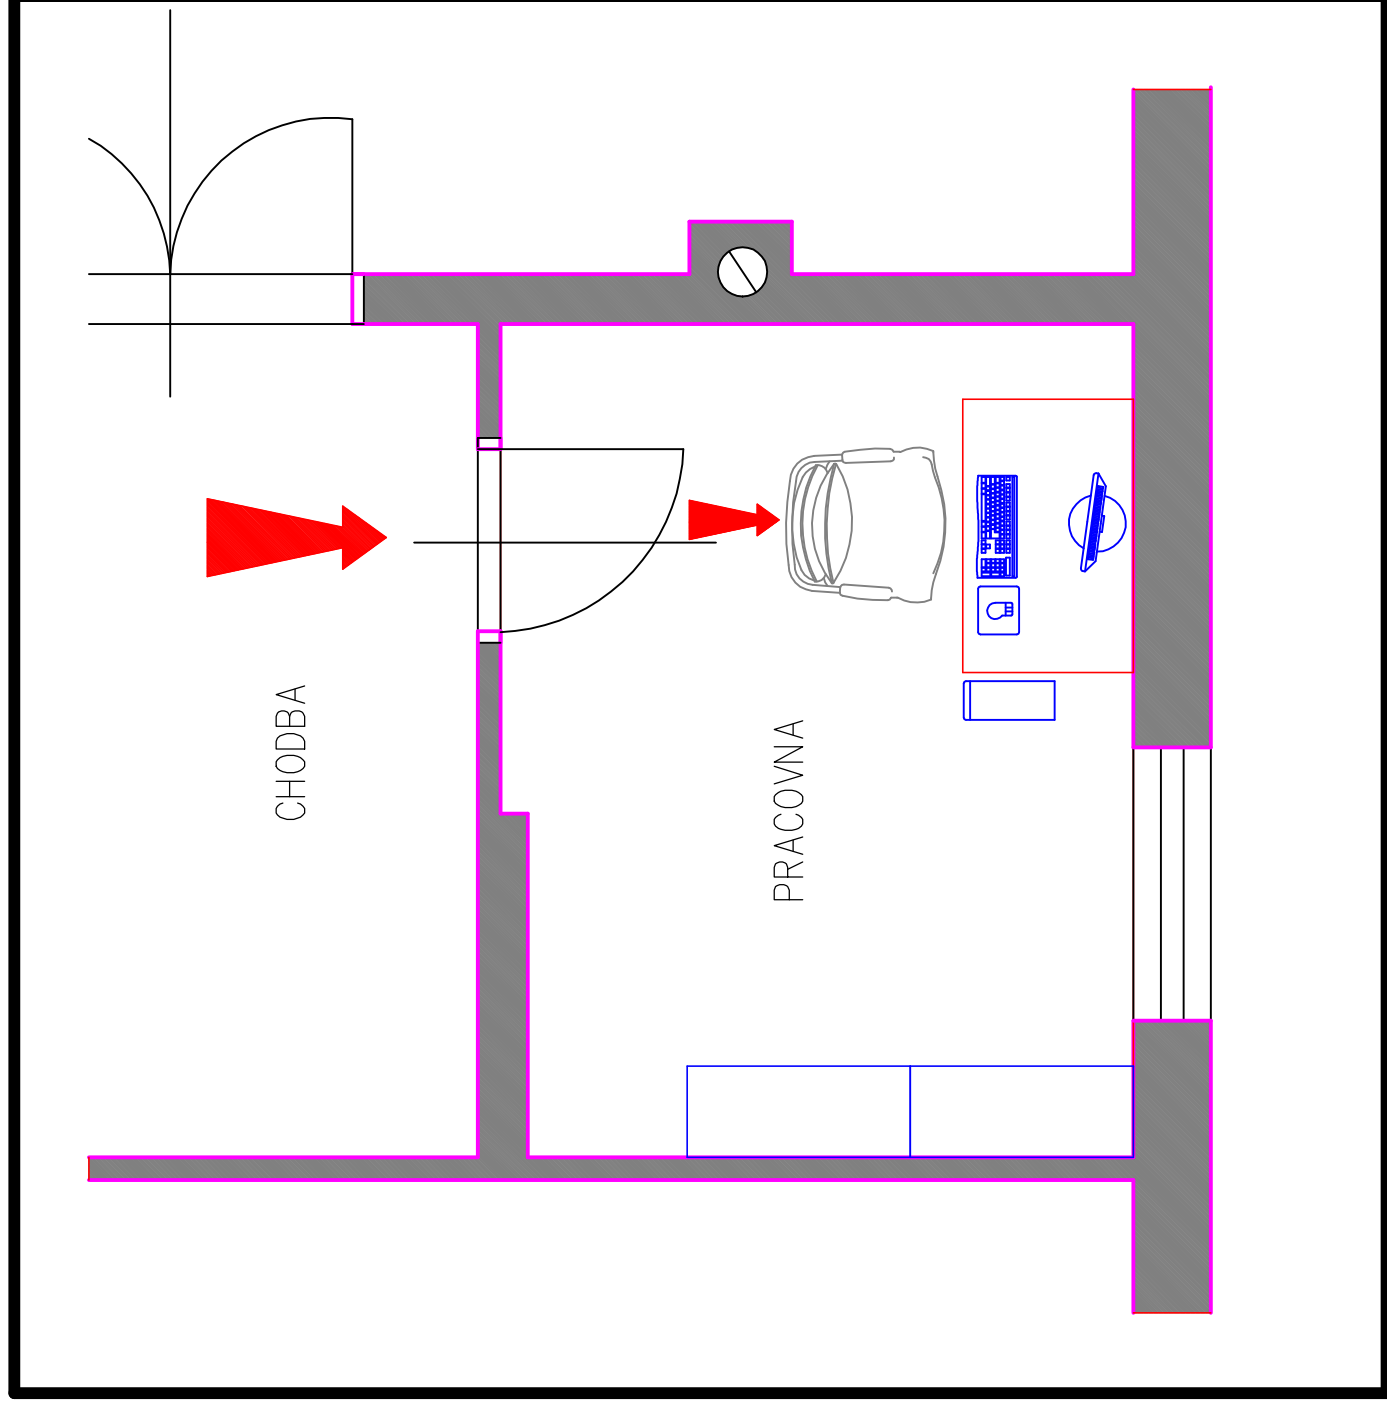

NOVÝ STAV

