



2.NP – STÁVAJÍCÍ STAV

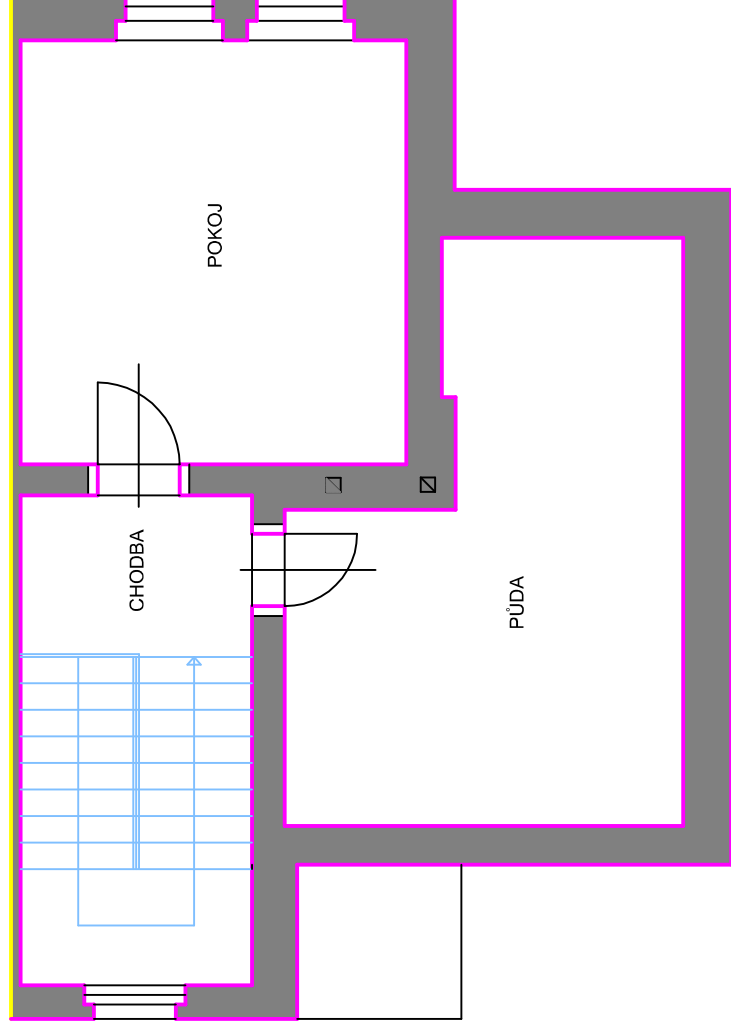

2.NP – NOVÝ STAV

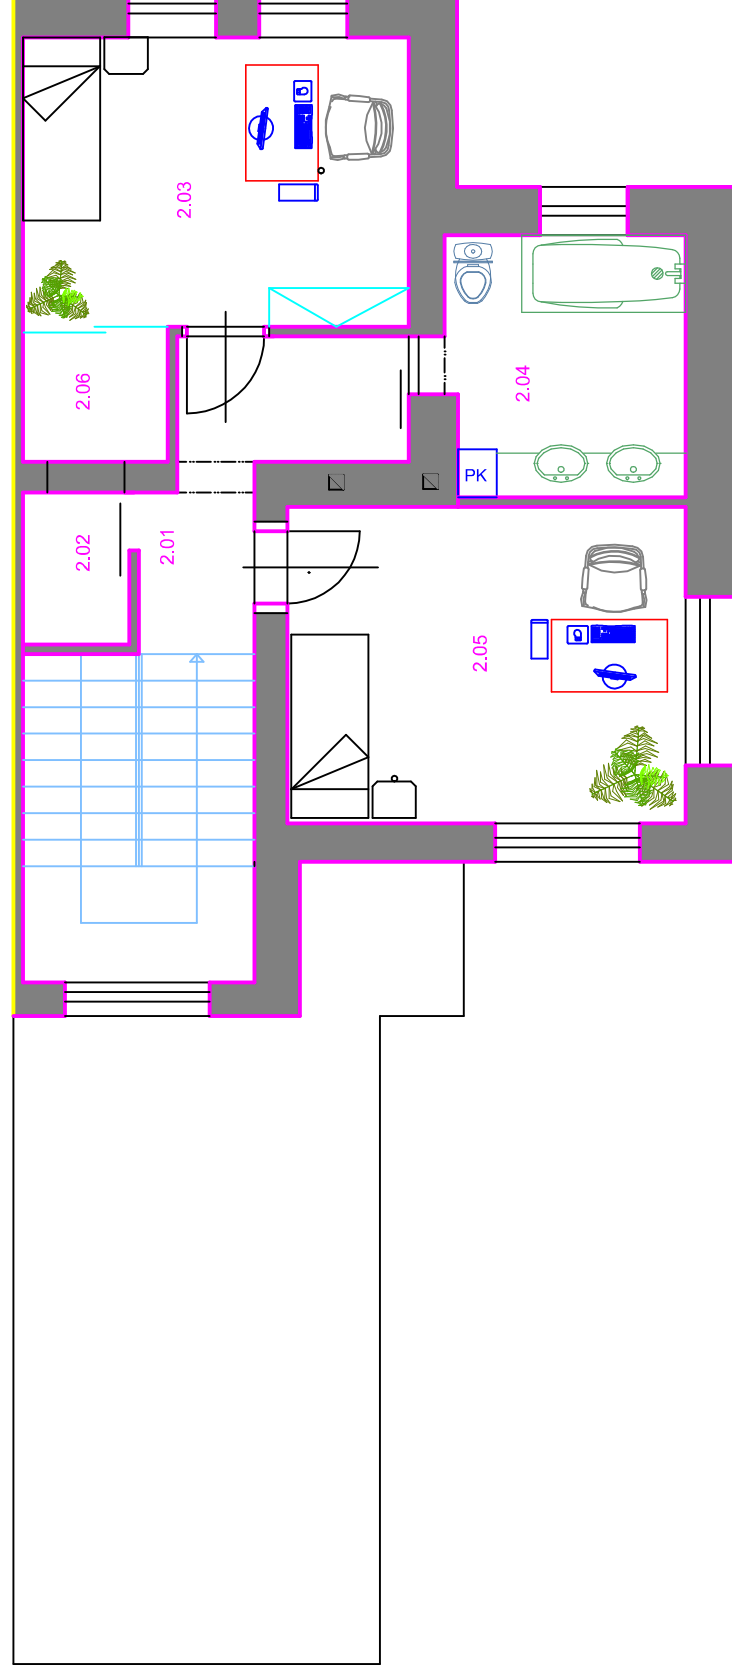

LEGENDA MÍSTNOSTÍ

Č.MÍST.	ÚČEL	PLOCHA m <sup>2</sup>
2.01	CHODBA SE SCHODIŠTĚM	15,60 m <sup>2</sup>
2.02	ŠATNA	1,70 m <sup>2</sup>
2.03	POKOJ	14,10 m <sup>2</sup>
2.04	KOUPELNA, WC, KOTEL	6,80 m <sup>2</sup>
2.05	POKOJ	13,50 m <sup>2</sup>
2.06	ŠATNA	2,00 m <sup>2</sup>